


高沙102井站—丰谷5井站集输管线工程红线图

规划要求：

- 1、在征得行业主管部门同意的情况下，涉及道路、人行道、绿地、林地等开挖须按程序到城建等有关部门办理相关手续，管线施工期间必须合理组织施工，不得影响城市交通的安全与畅通，不得影响其他市政设施的安全使用。
- 2、该管线的设计、施工必须符合《城市工程管线综合规划规范》等相关技术规范的要求，并不得危及其他建（构）筑物的安全。
- 3、此红线在与其它管线和房屋交叉时，须做好防护措施、完善相关程序并征求相关权属人意见。
- 4、建设单位应严格按照市政管线报批程序，及时到我局办理放线、验线及竣工验收等相关规划手续。
- 5、工程竣工后，建设单位必须对工程管线进行测绘，并将资料交我局存档。
- 6、项目通过安全评价专项审查并满足安全相关主管部门要求后方可实施。
- 7、此红线图有效期为壹年。
- 8、我局于2023年11月16日核发的高沙102井站—丰谷5井站集输管线工程红线图作废。

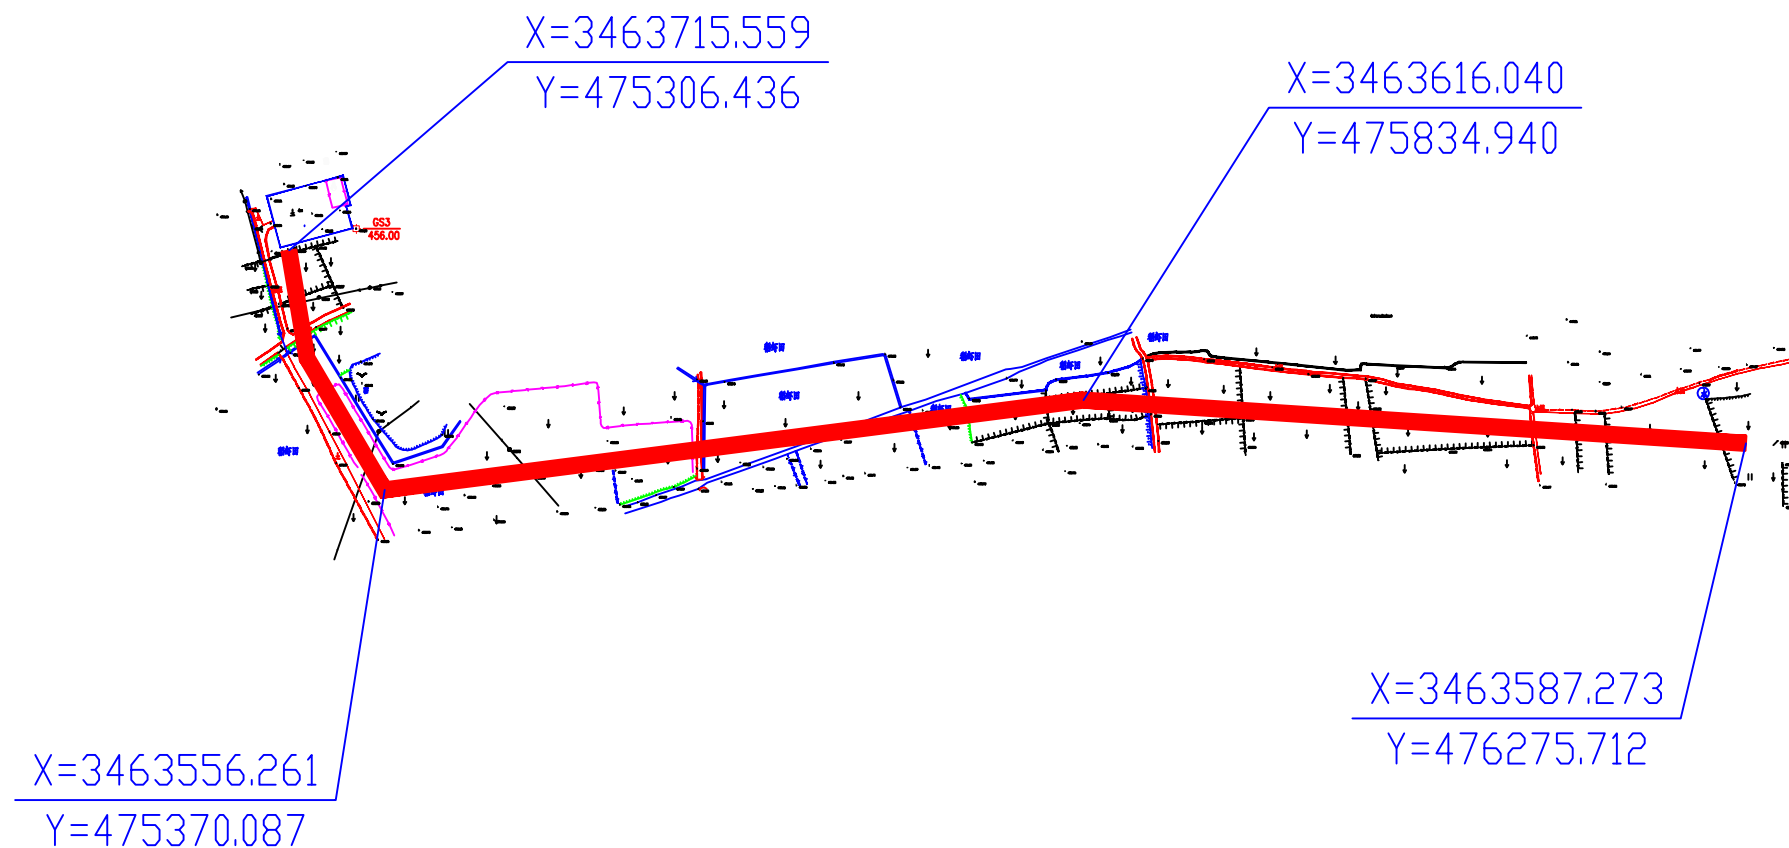

图例		绵阳市涪城区自然资源局	
—	现状道路红线	日期	比例
—	现状沟渠	2024.03.28	1:5000
—	用地范围线		